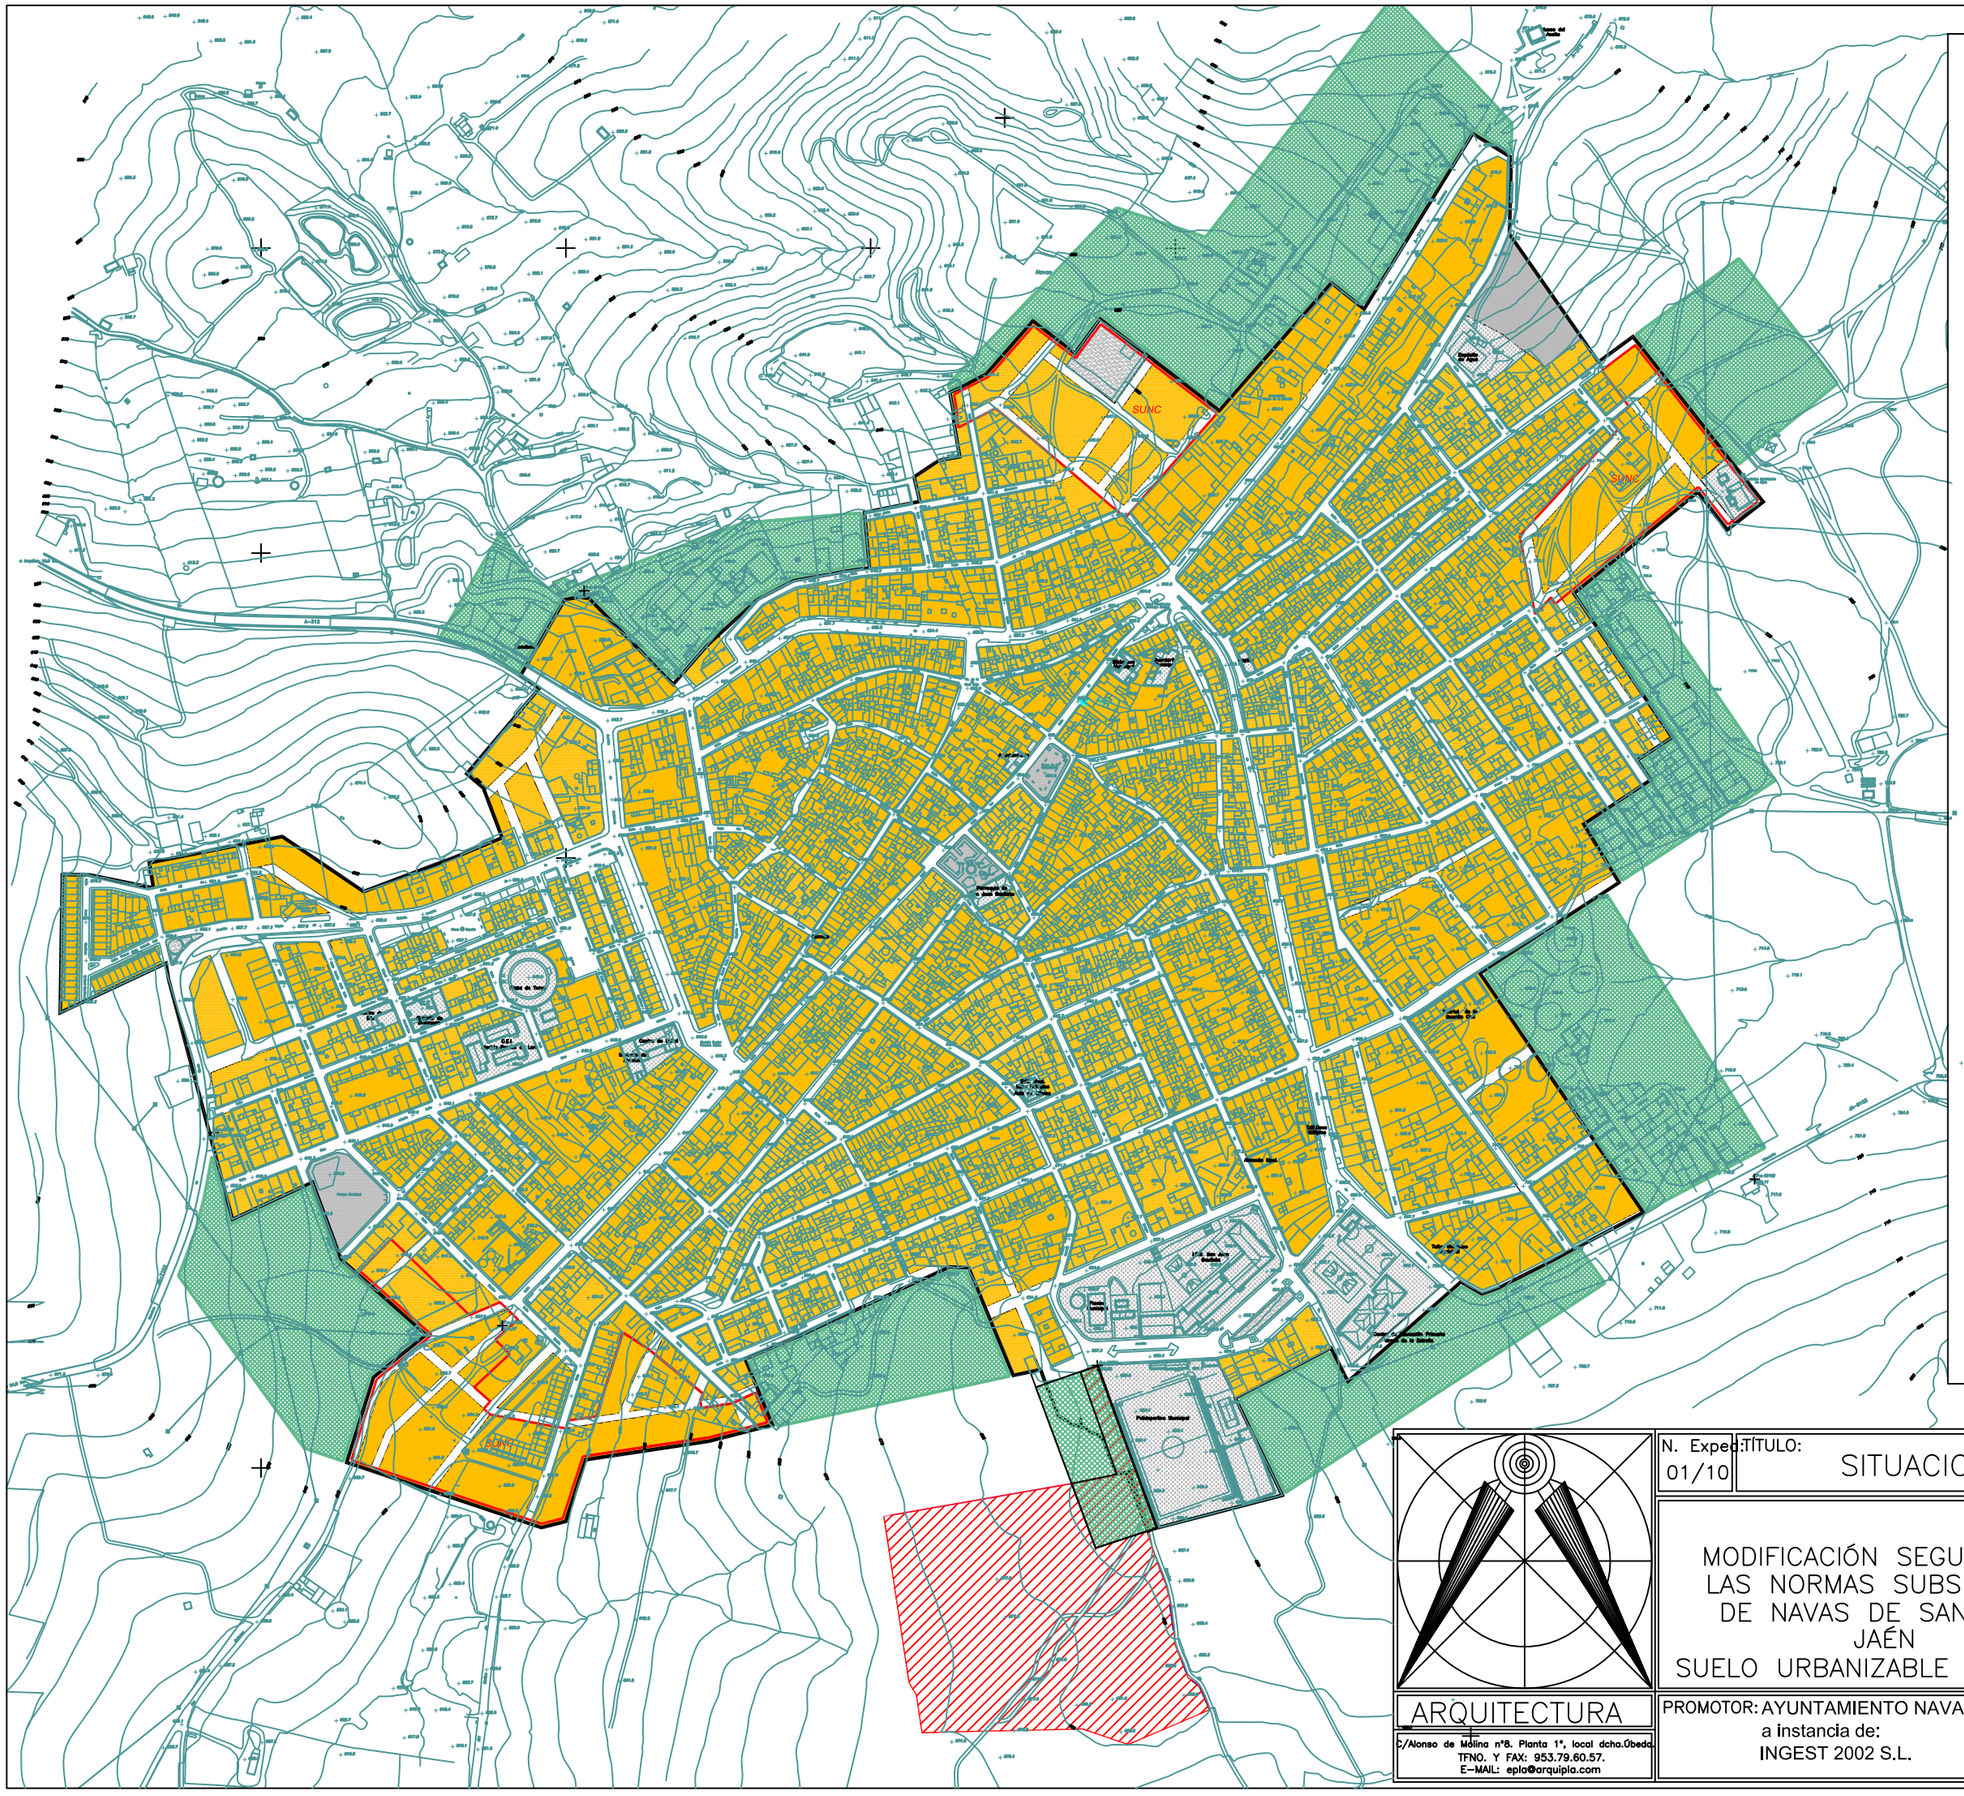

S. URBANIZABLE
INDUSTRIAL
TERCIARIO
TURÍSTICO
MODIFICACION PROPUESTA

ARQUITECTURA

C/Alonso de Molina nº8. Planta 1º, local dcha.Úbeda.
TFNO. Y FAX: 953.79.60.57.
E-MAIL: epla@arquipla.com

N. Exped: 01/10

TÍTULO:
SITUACION REFERIDA A NNSS

MODIFICACIÓN SEGUNDA DE LAS NORMAS SUBSIDIARIAS DE NAVAS DE SAN JUAN
JAÉN
SUELO URBANIZABLE ORDENADO

EL ARQUITECTO:

Fdo: D.EDUARDO PLA VIDAL

PROMOTOR: AYUNTAMIENTO NAVAS DE SAN JUAN
a instancia de:
INGEST 2002 S.L.

Fecha: 04/13 | Escala: 1:5000 | N. Plano: P1

(Ref. -003-04551)
Pág. 1 de 1
PLA VIDAL, EDUARDO - Arquitecto
COLEGIO OFICIAL DE ARQUITECTOS DE JAÉN
VISADO 23/04/2013
Registro:13/2/1326 Expediente:10/2/670