OLIVAR COLINDANTE

CAMINO / CAMPO DE FUTBOL MUNICIPAL

OLIVAR COLINDANTE

OLIVAR COLINDANTE

737.62
738.27
740.51
742.17
727.95
731.44
736.66
741.46
733.30
737.21
734.74
738.55
740
727.55
730.56
733.53
740.71
735.59
739.49
731.89
734.25
735
727.37
737.44
731.67
739.78
732.26
730
728.55
734.63
732.38
736.36
738.61
727.61
728.26
733.25
730.22
731.49
730.55
733.83
728.27

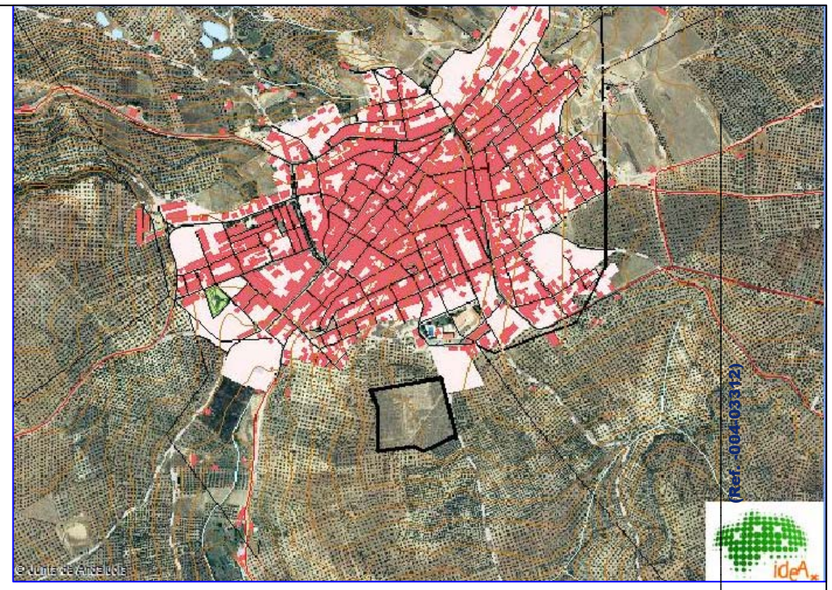

Ref.: 004203312

Pág. 1 de 1

PLA VIDAL, EDUARDO - Arquitecto

COLEGIO OFICIAL DE ARQUITECTOS DE JAÉN

VISADO 23/04/2013

Registro:13/2/1326 Expediente:10/2/670

N. Exped: 01/10

TÍTULO:

PLANO TOPOGRAFICO

MODIFICACION SEGUNDA
DE LAS NNSS
DE NAVAS DE SAN JUAN
JAÉN
S.URBANIZABLE ORDENADO

EL ARQUITECTO

Fdo: D.EDUARDO PLA VIDAL

ARQUITECTURA

C/Alonso de Molina nº8. Planta 1ª, local dcha.Úbeda
TFNO. : 953.79.60.57.
E-MAIL: epla@arquipla.com

PROMOTOR: AYUNTAMIENTO NAVAS DE SAN JUAN
a instancia de:
INGEST 2002 S.L.

Fecha: 04/13

Escala: 1:1000

Plano