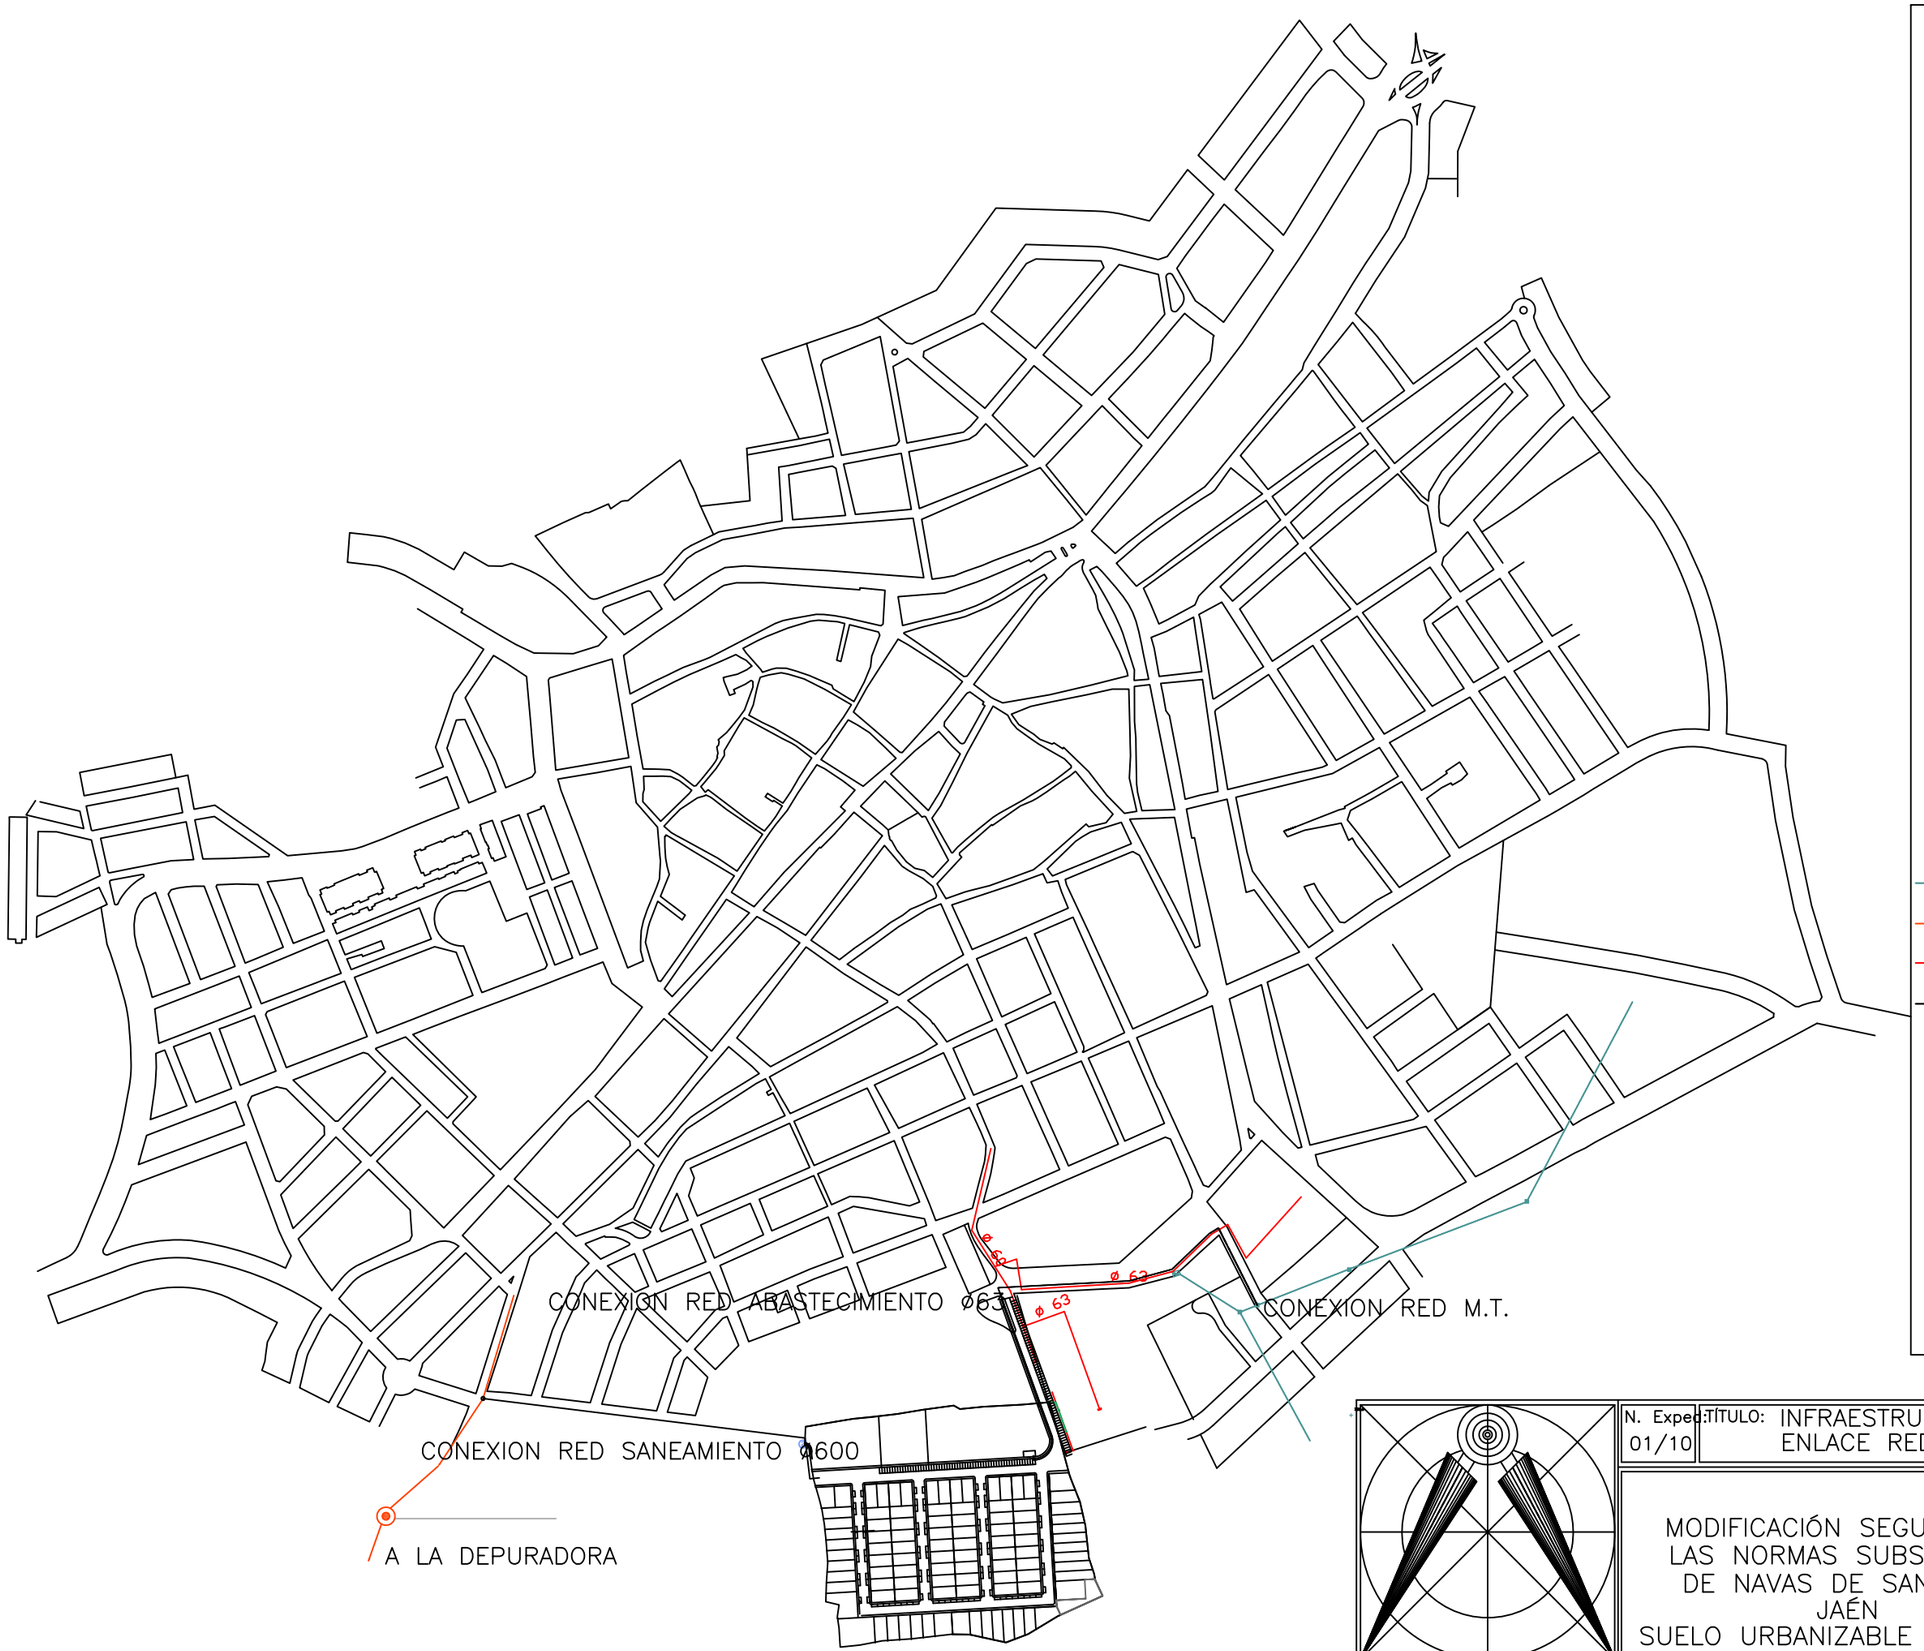

RED M.T
RED SANEAMIENTO
RED ABASTECIMIENTO
CONEXIONES REDES

N. Exped: 01/10

TÍTULO: INFRAESTRUCTURAS.REDES EXISTENTES. ENLACE REDES PROYECTADAS

MODIFICACIÓN SEGUNDA DE LAS NORMAS SUBSIDIARIAS DE NAVAS DE SAN JUAN JAÉN
SUELO URBANIZABLE ORDENADO

EL ARQUITECTO:

Fdo: D.EDUARDO PLA VIDAL

ARQUITECTURA
C/Alonso de Molina nº8. Planta 1ª, local dcha.Ubeda.
TFNO. Y FAX: 953.79.60.57.
E-MAIL: epla@arquipla.com

PROMOTOR: AYUNTAMIENTO NAVAS DE SAN JUAN
a instancia de:
INGEST 2002 S.L.

Fecha: 04/13 | Escala: 1:5000 | N. Plano: P3

(Ref. -005-03873)

COLEGIO OFICIAL DE ARQUITECTOS DE JAÉN
VISADO 23/04/2013
PLA VIDAL, EDUARDO - Arquitecto
Registro:13/2/1326 Expediente:10/2/670