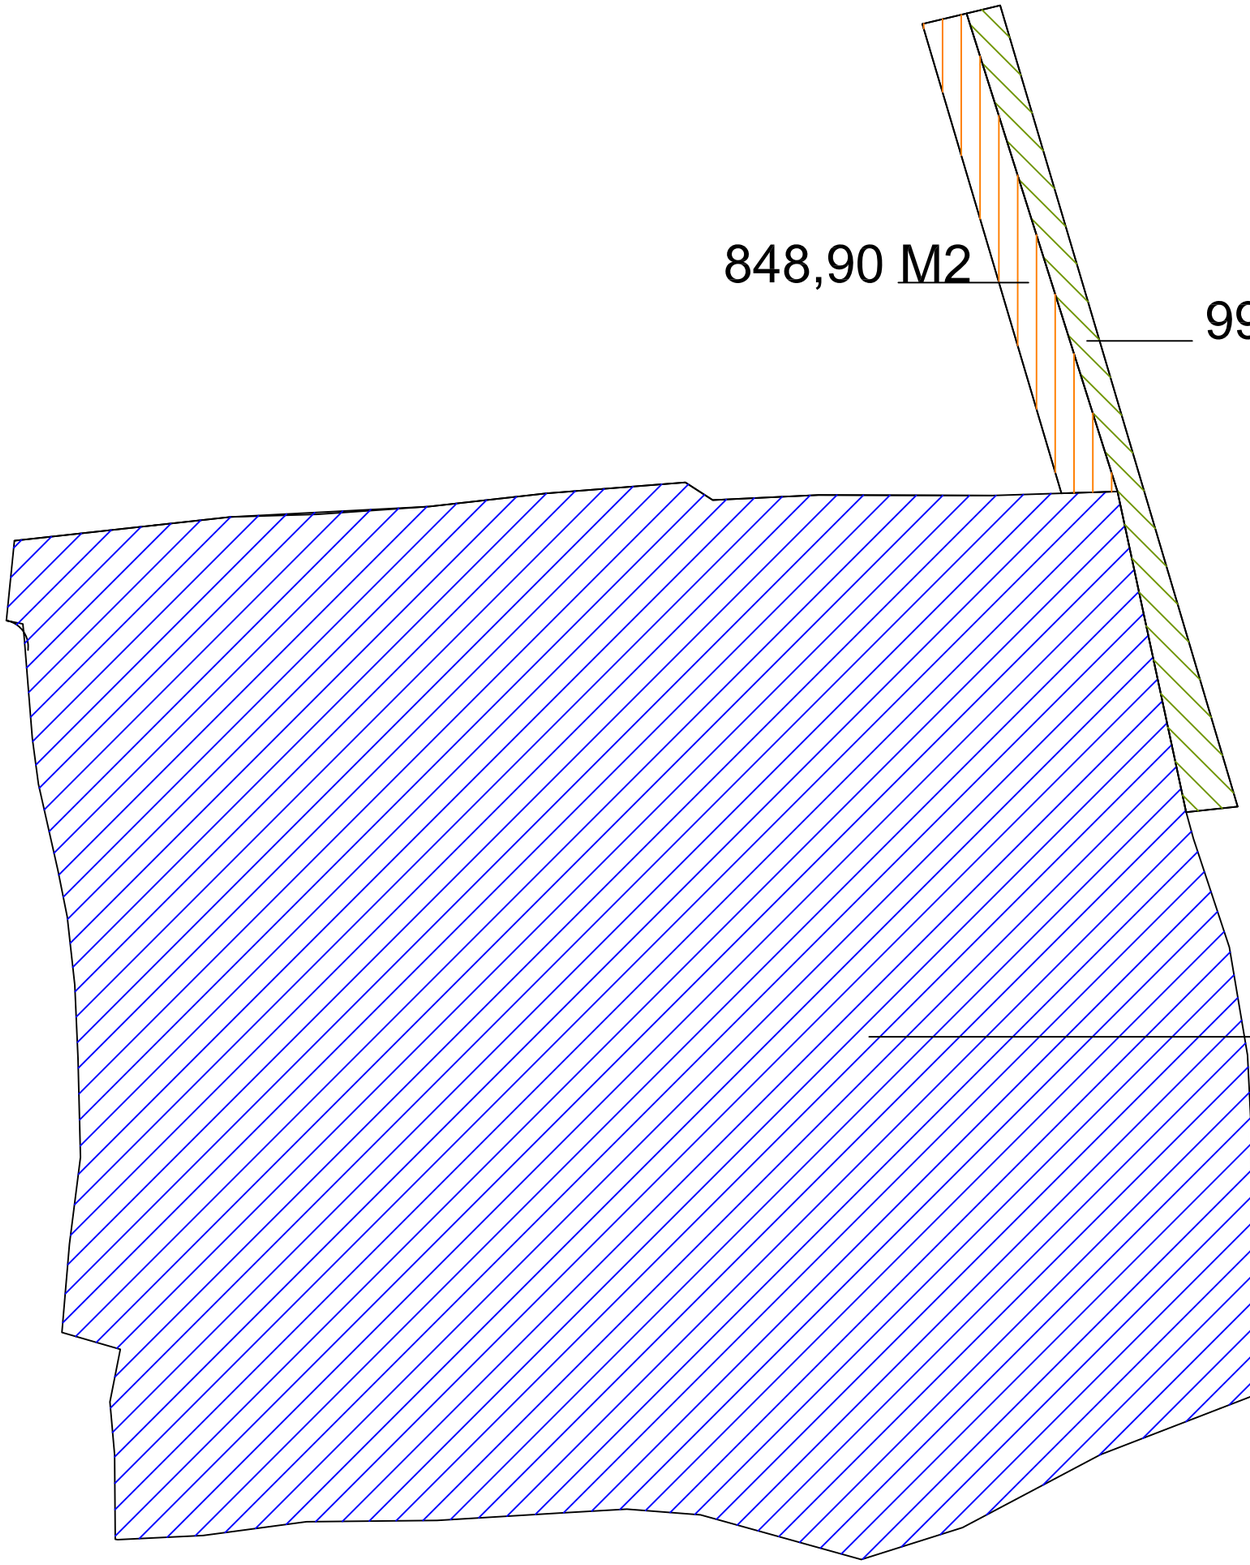

PRODENAVES UBEDA S.L.

AYUNTAMIENTO. Camino

VARIOS

(Ref. -006-04233)

PLA VIDAL, EDUARDO - Arquitecto

COLEGIO OFICIAL DE ARQUITECTOS DE JAÉN
VISADO 23/04/2013
Registro:13/2/1326 Expediente:10/2/670

N. Exped: 01/10

TÍTULO: RELACION DE PROPIETARIOS

MODIFICACIÓN SEGUNDA DE LAS NORMAS SUBSIDIARIAS DE NAVAS DE SAN JUAN JAÉN
SUELO URBANIZABLE ORDENADO

EL ARQUITECTO:

Fdo: D.EDUARDO PLA VIDAL

ARQUITECTURA
C/Alonso de Molina nº8. Planta 1º, local dcha.Úbeda.
TFNO. Y FAX: 953.79.60.57.
E-MAIL: epla@arquipla.com

PROMOTOR: AYUNTAMIENTO NAVAS DE SAN JUAN
a instancia de:
INGEST 2002 S.L.

Fecha: 04/13 | Escala: S/E | N. Plano: P4