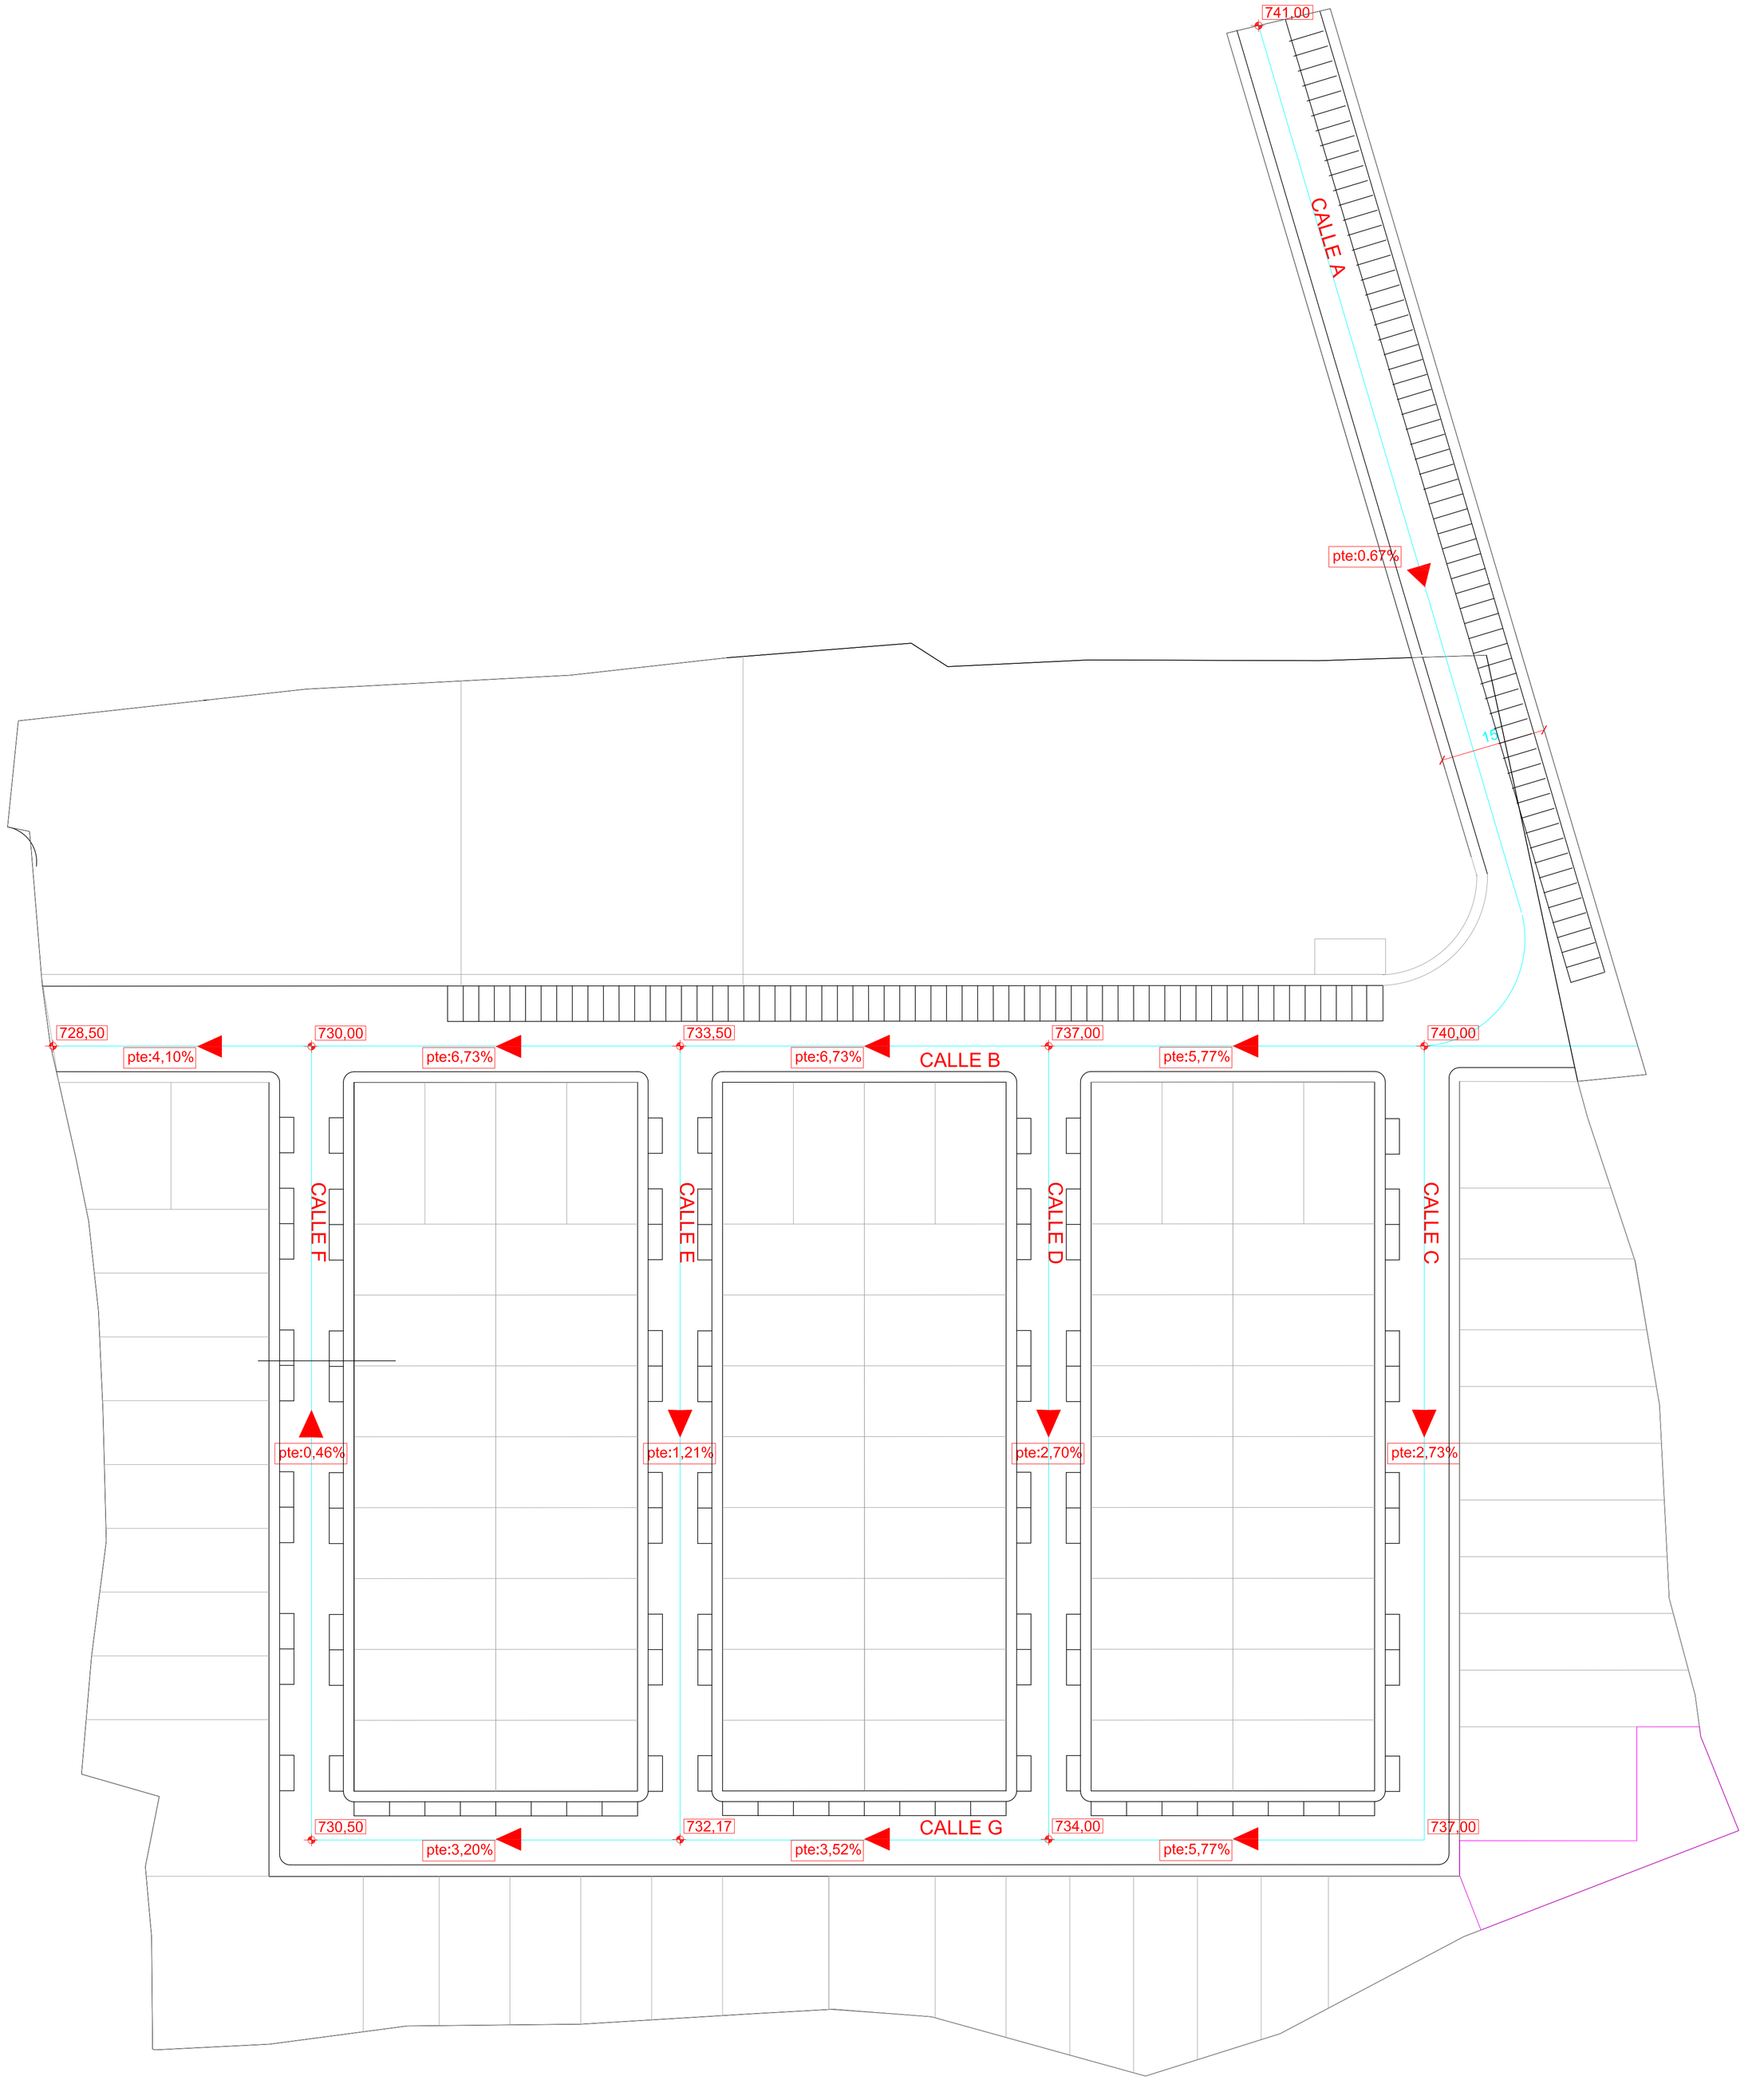

ARQUITECTURA

C/Alonso de Molina nº8. Planta 1ª, local dcha.Úbeda
TFNO. : 953.79.60.57.
E-MAIL: epla@arquipla.com

N. Exped: 01/10

TÍTULO:
RED VIARIA. ALINEACIONES Y RASANTES

MODIFICACION SEGUNDA
DE LAS NNSS
DE NAVAS DE SAN JUAN
JAÉN
S.URBANIZABLE ORDENADO

EL ARQUITECTO:

Fdo: D.EDUARDO PLA VIDAL.

PROMOTOR: AYUNTAMIENTO NAVAS DE SAN JUAN
a instancia de:
INGEST 2002 S.L.

Fecha:	Escala:	N. Plano:
04/13	1:500	P6

COLEGIO OFICIAL DE ARQUITECTOS DE JAEN
VISADO 23/04/2013
Registro:13/2/1326 Expediente:10/2/670

PLA VIDAL, EDUARDO - Arquitecto