CUADRO ALUMBRADO

CANALIZACION REFORZADA

CANALIZACION ALUMBRADO PUBLICO Ø63

ARQUETA.

LUMINARIA CON ARQUETA

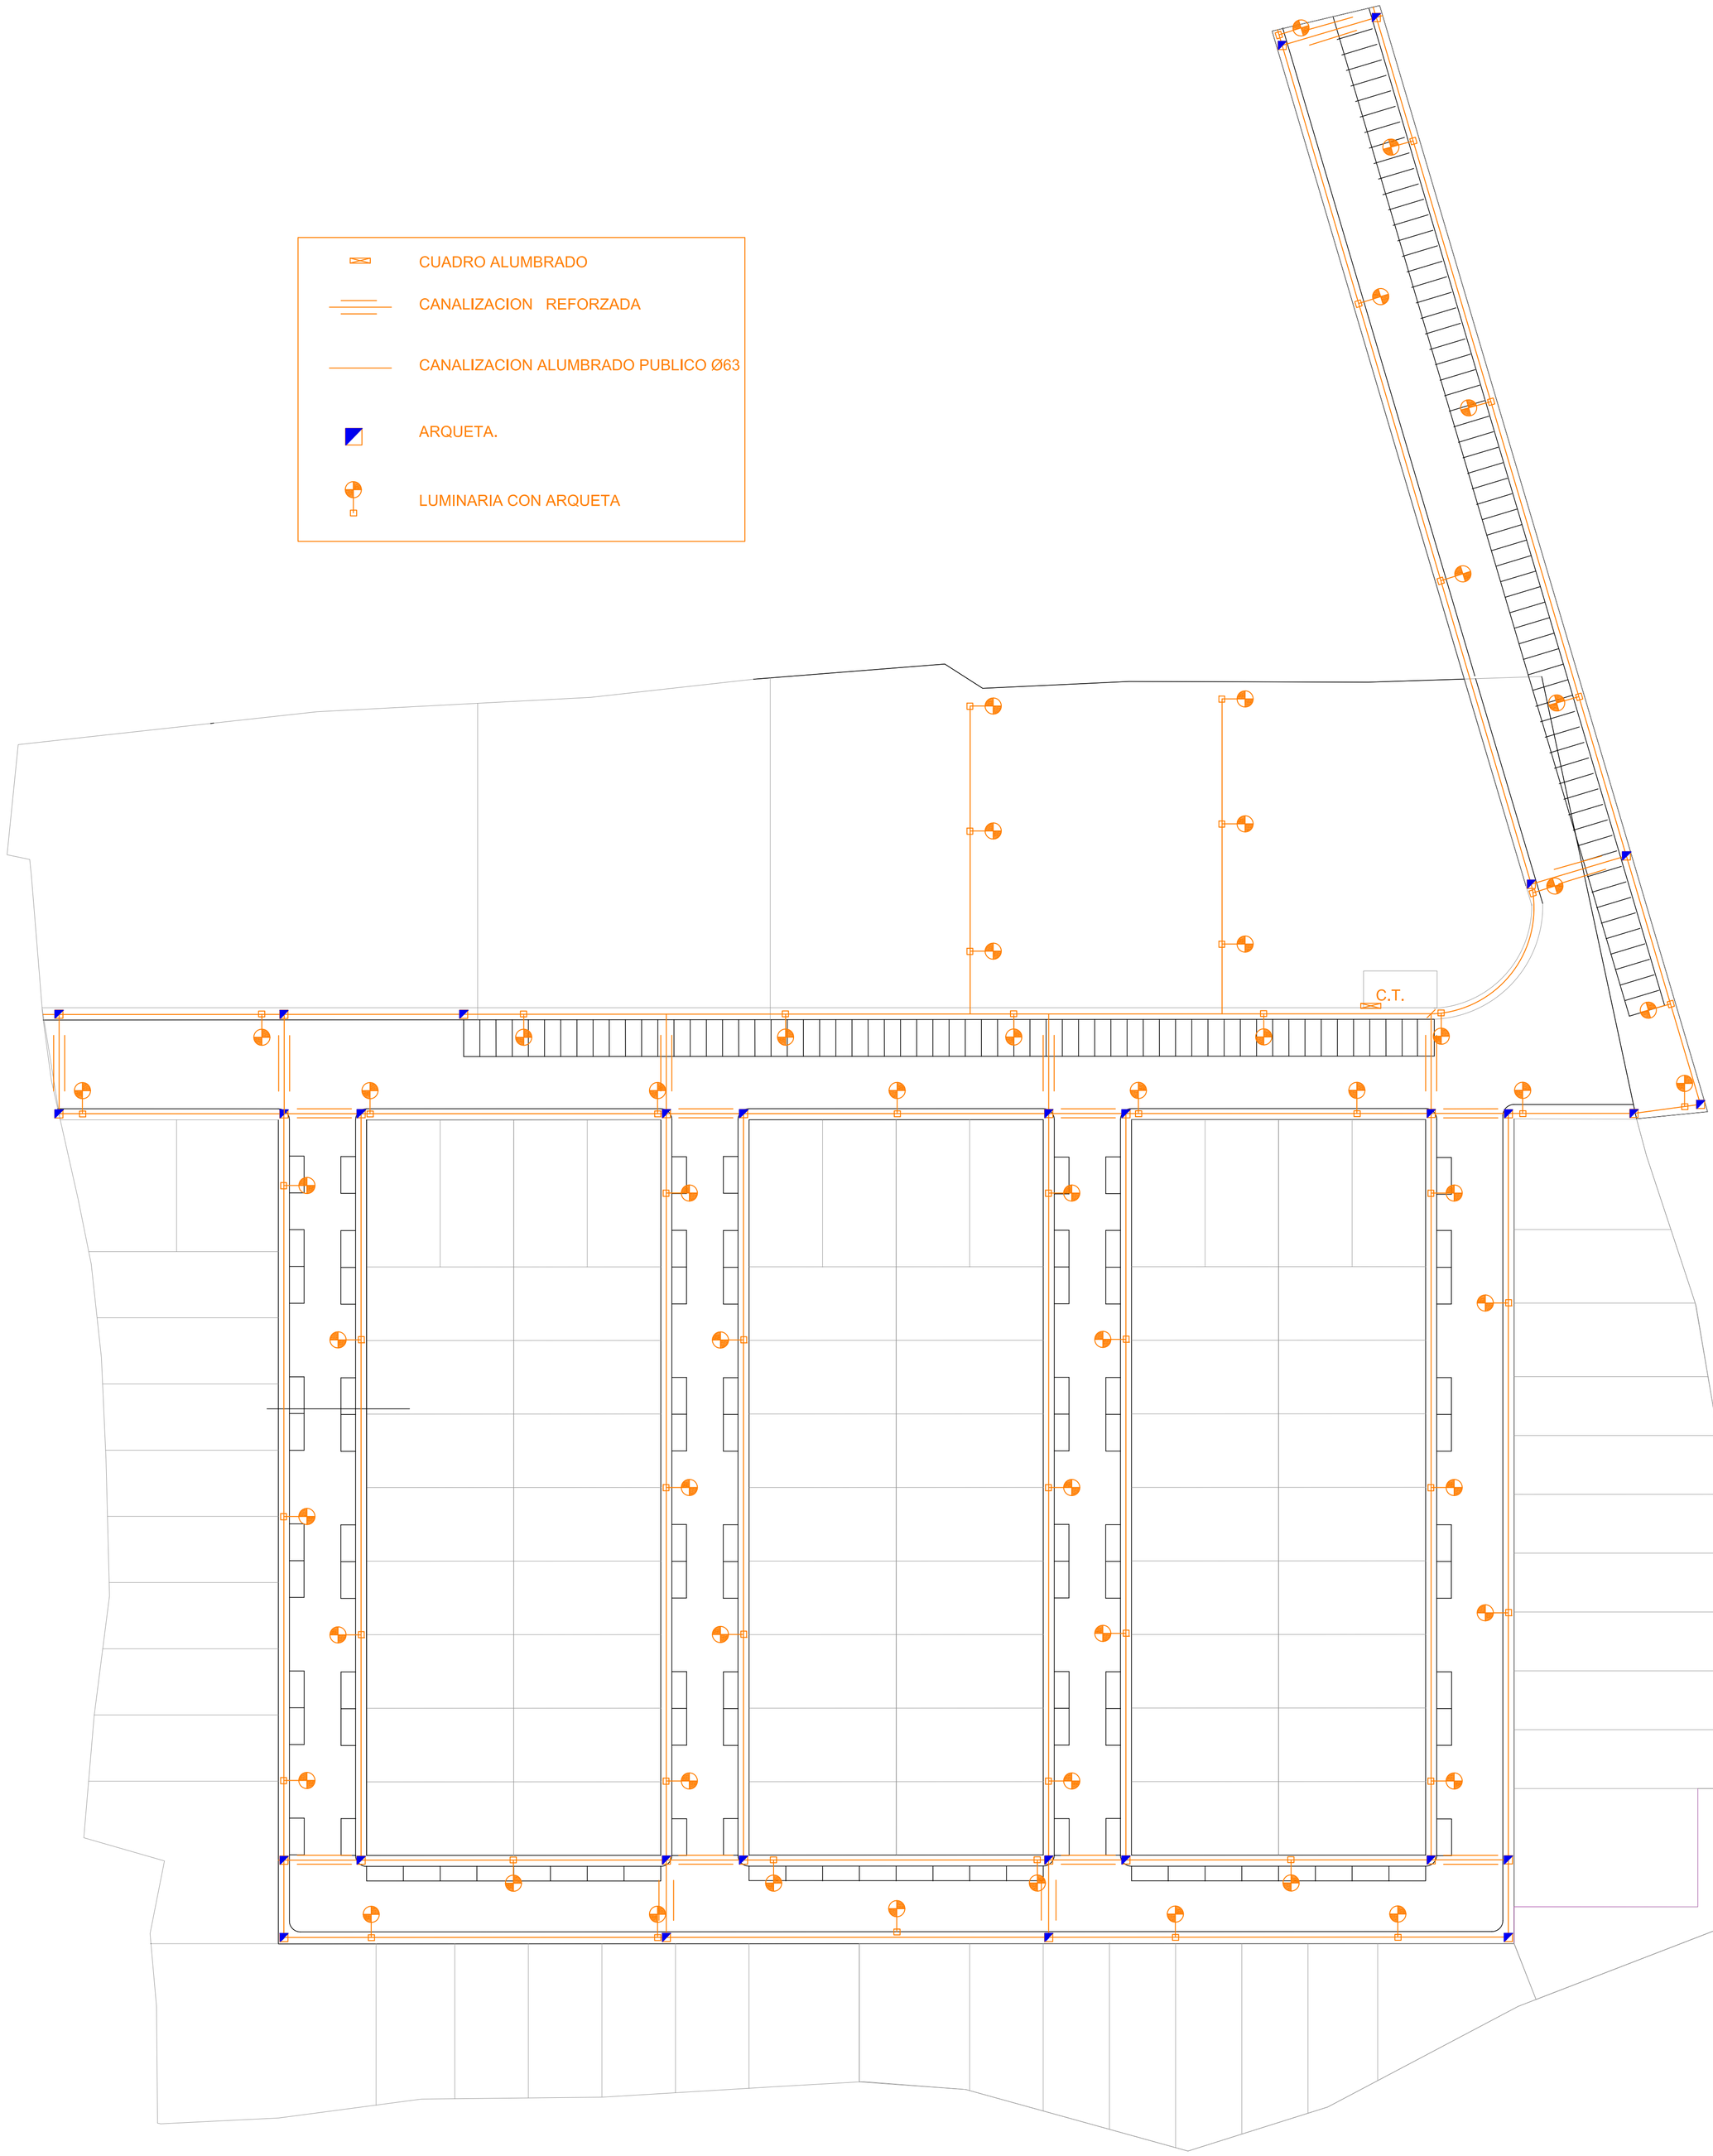

RED DE ALUMBRADO PÚBLICO

MODIFICACION SEGUNDA DE LAS NNSS DE NAVAS DE SAN JUAN JAÉN S.URBANIZABLE ORDENADO

N. Exped: 01/10

EL ARQUITECTO:

Fdo: D.EDUARDO PLA VIDAL.

ARQUITECTURA
C/Alonso de Molina nº8. Planta 1ª, local dcha.Úbeda
TFNO. : 953.79.60.57.
E-MAIL: epla@arquipla.com

PROMOTOR: AYUNTAMIENTO NAVAS DE SAN JUAN
a instancia de:
INGEST 2002 S.L.

Fecha: 04/13 | Escala: 1:500 | N. Plano: P11

COLEGIO OFICIAL DE ARQUITECTOS DE JAEN
VISADO 23/04/2013
Registro:13/2/1326 Expediente:10/2/670
PLA VIDAL, EDUARDO - Arquitecto
Pág. 1 de 1
(Ref. -013-02020)