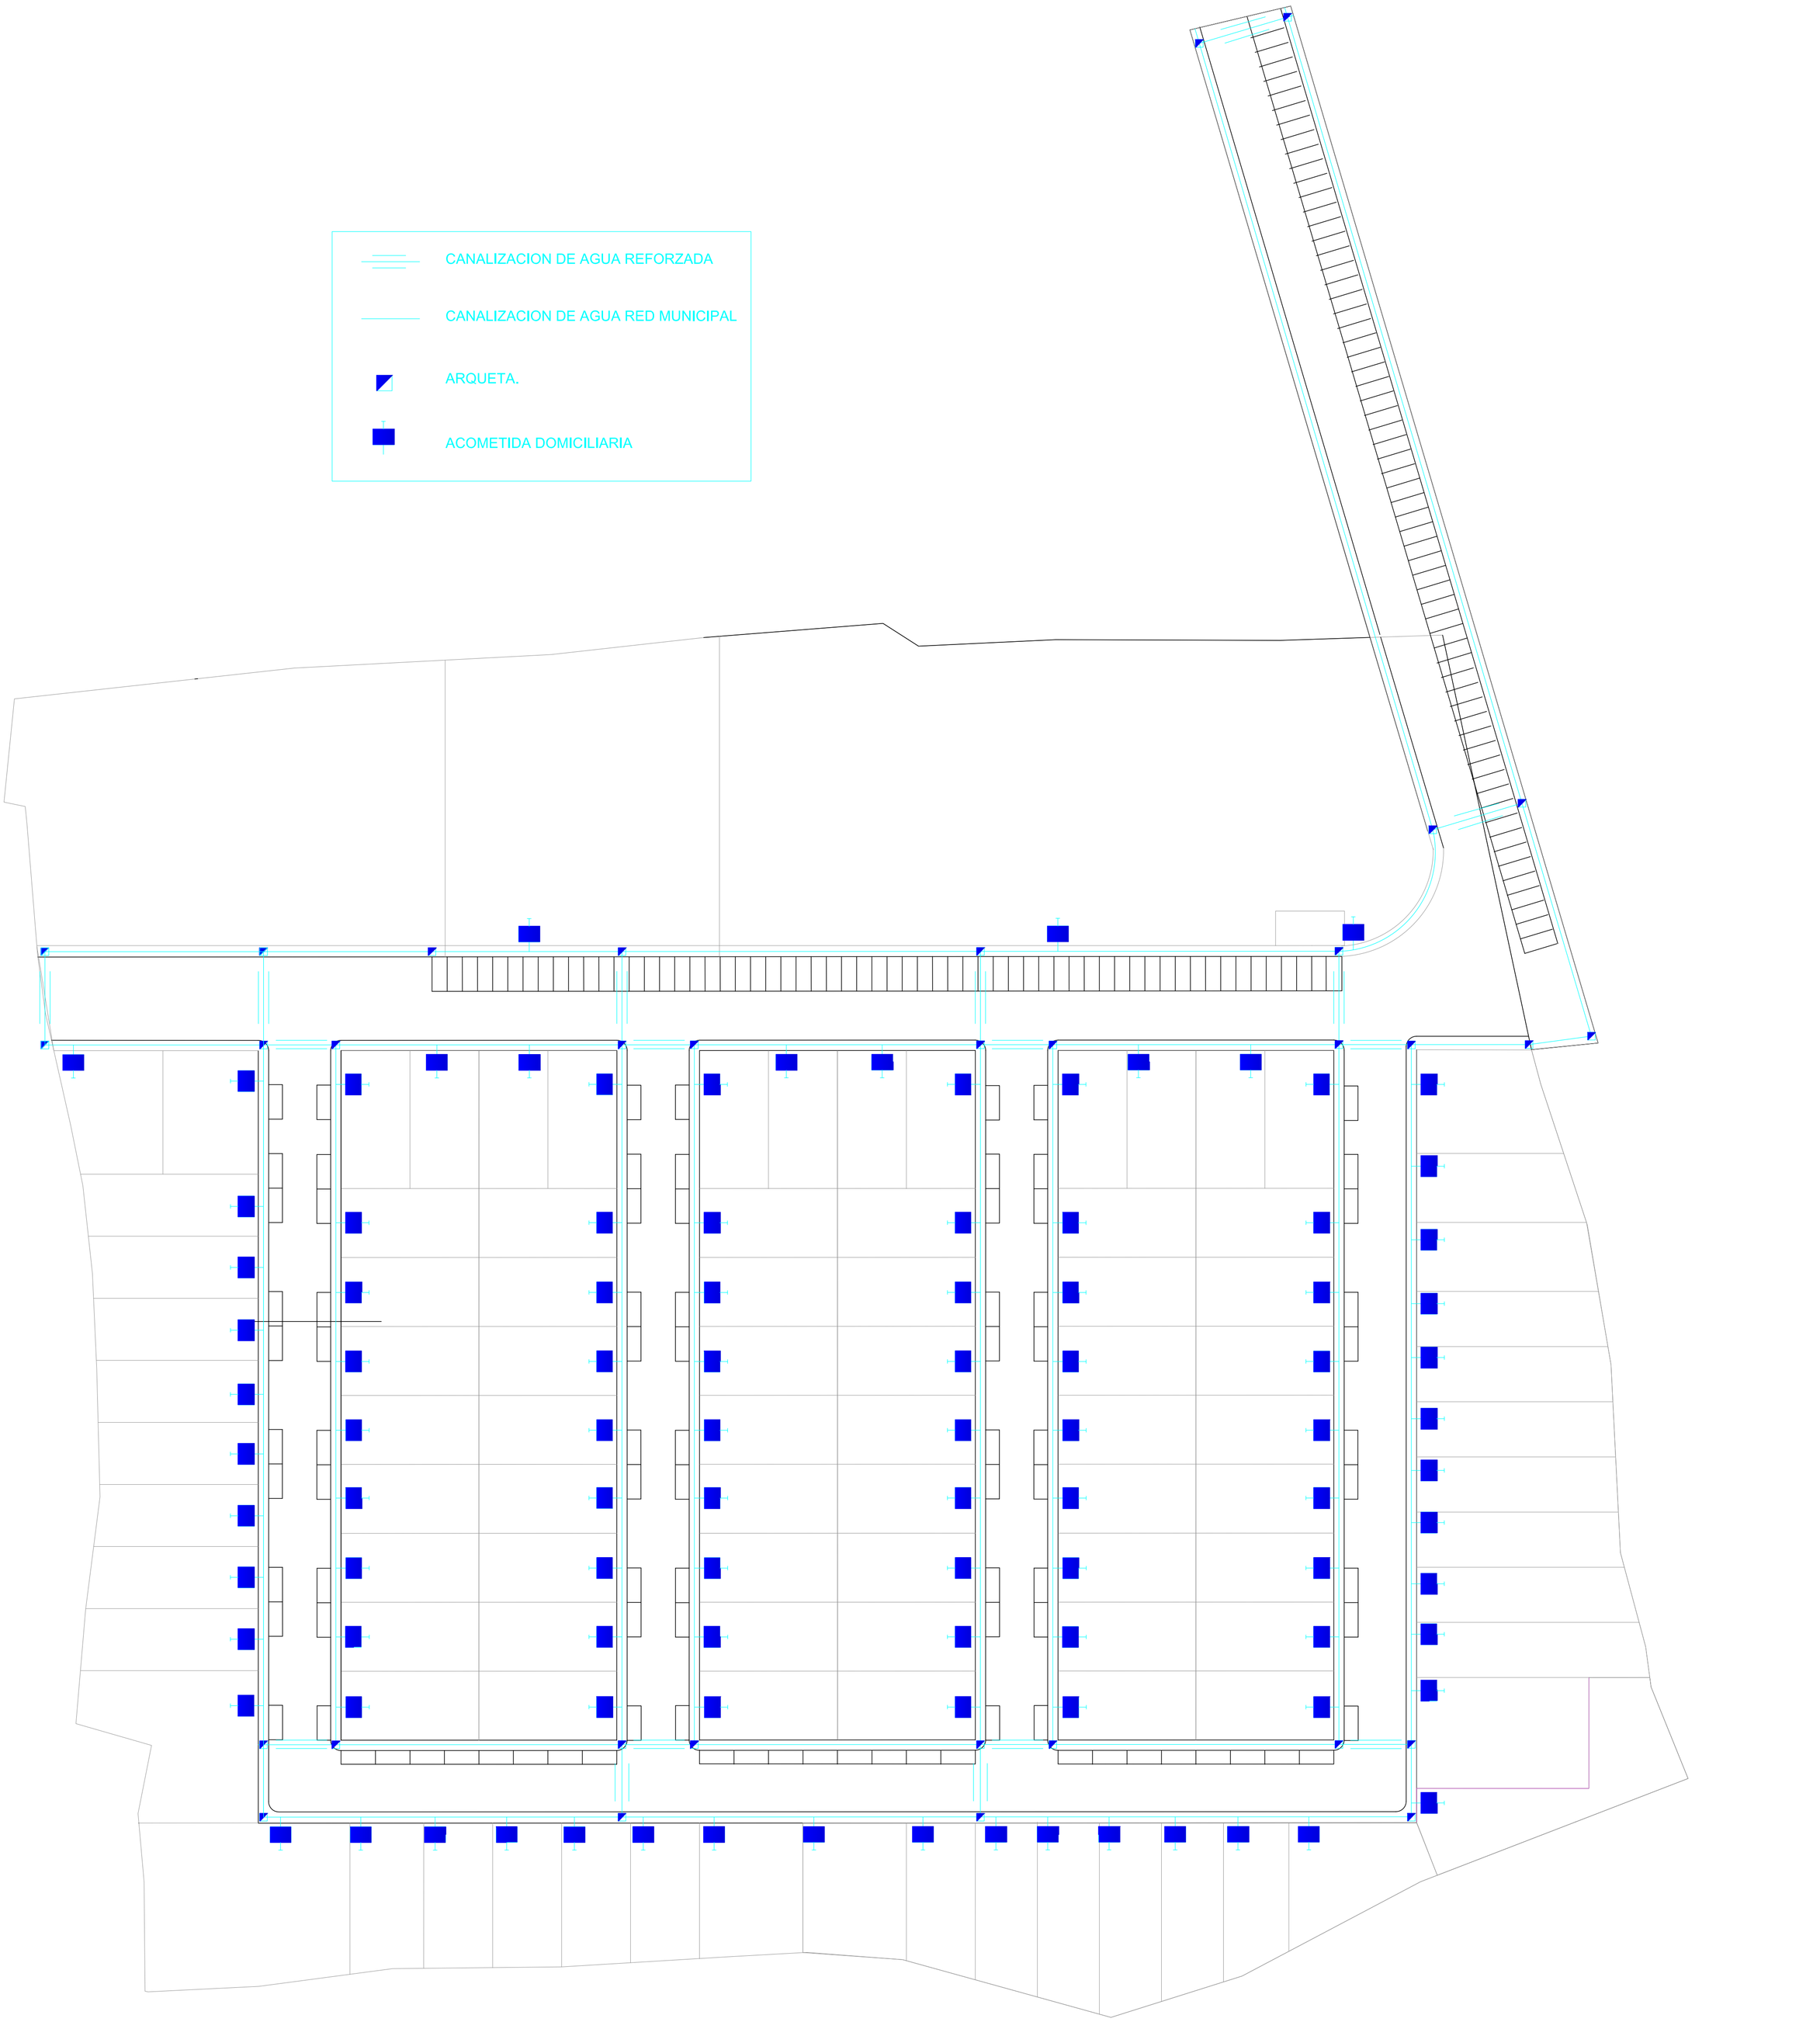

RED DE ABASTECIMIENTO

MODIFICACION SEGUNDA DE LAS NNSS DE NAVAS DE SAN JUAN JAÉN S.URBANIZABLE ORDENADO

N. Exped: 01/10

EL ARQUITECTO:

Fdo: D.EDUARDO PLA VIDAL.

ARQUITECTURA
C/Alonso de Molina nº8. Planta 1ª, local dcha.Úbeda
TFNO. : 953.79.60.57.
E-MAIL: epla@arquipla.com

PROMOTOR: AYUNTAMIENTO NAVAS DE SAN JUAN
a instancia de:
INGEST 2002 S.L.

Fecha: 04/13 | Escala: 1:500 | N. Plano: P10

PLA VIDAL, EDUARDO - Arquitecto
Pág. 1 de 1
(Ref. -012-01458)
COLEGIO OFICIAL DE ARQUITECTOS DE JAEN
VISADO 23/04/2013
Registro:13/2/1326 Expediente:10/2/670